

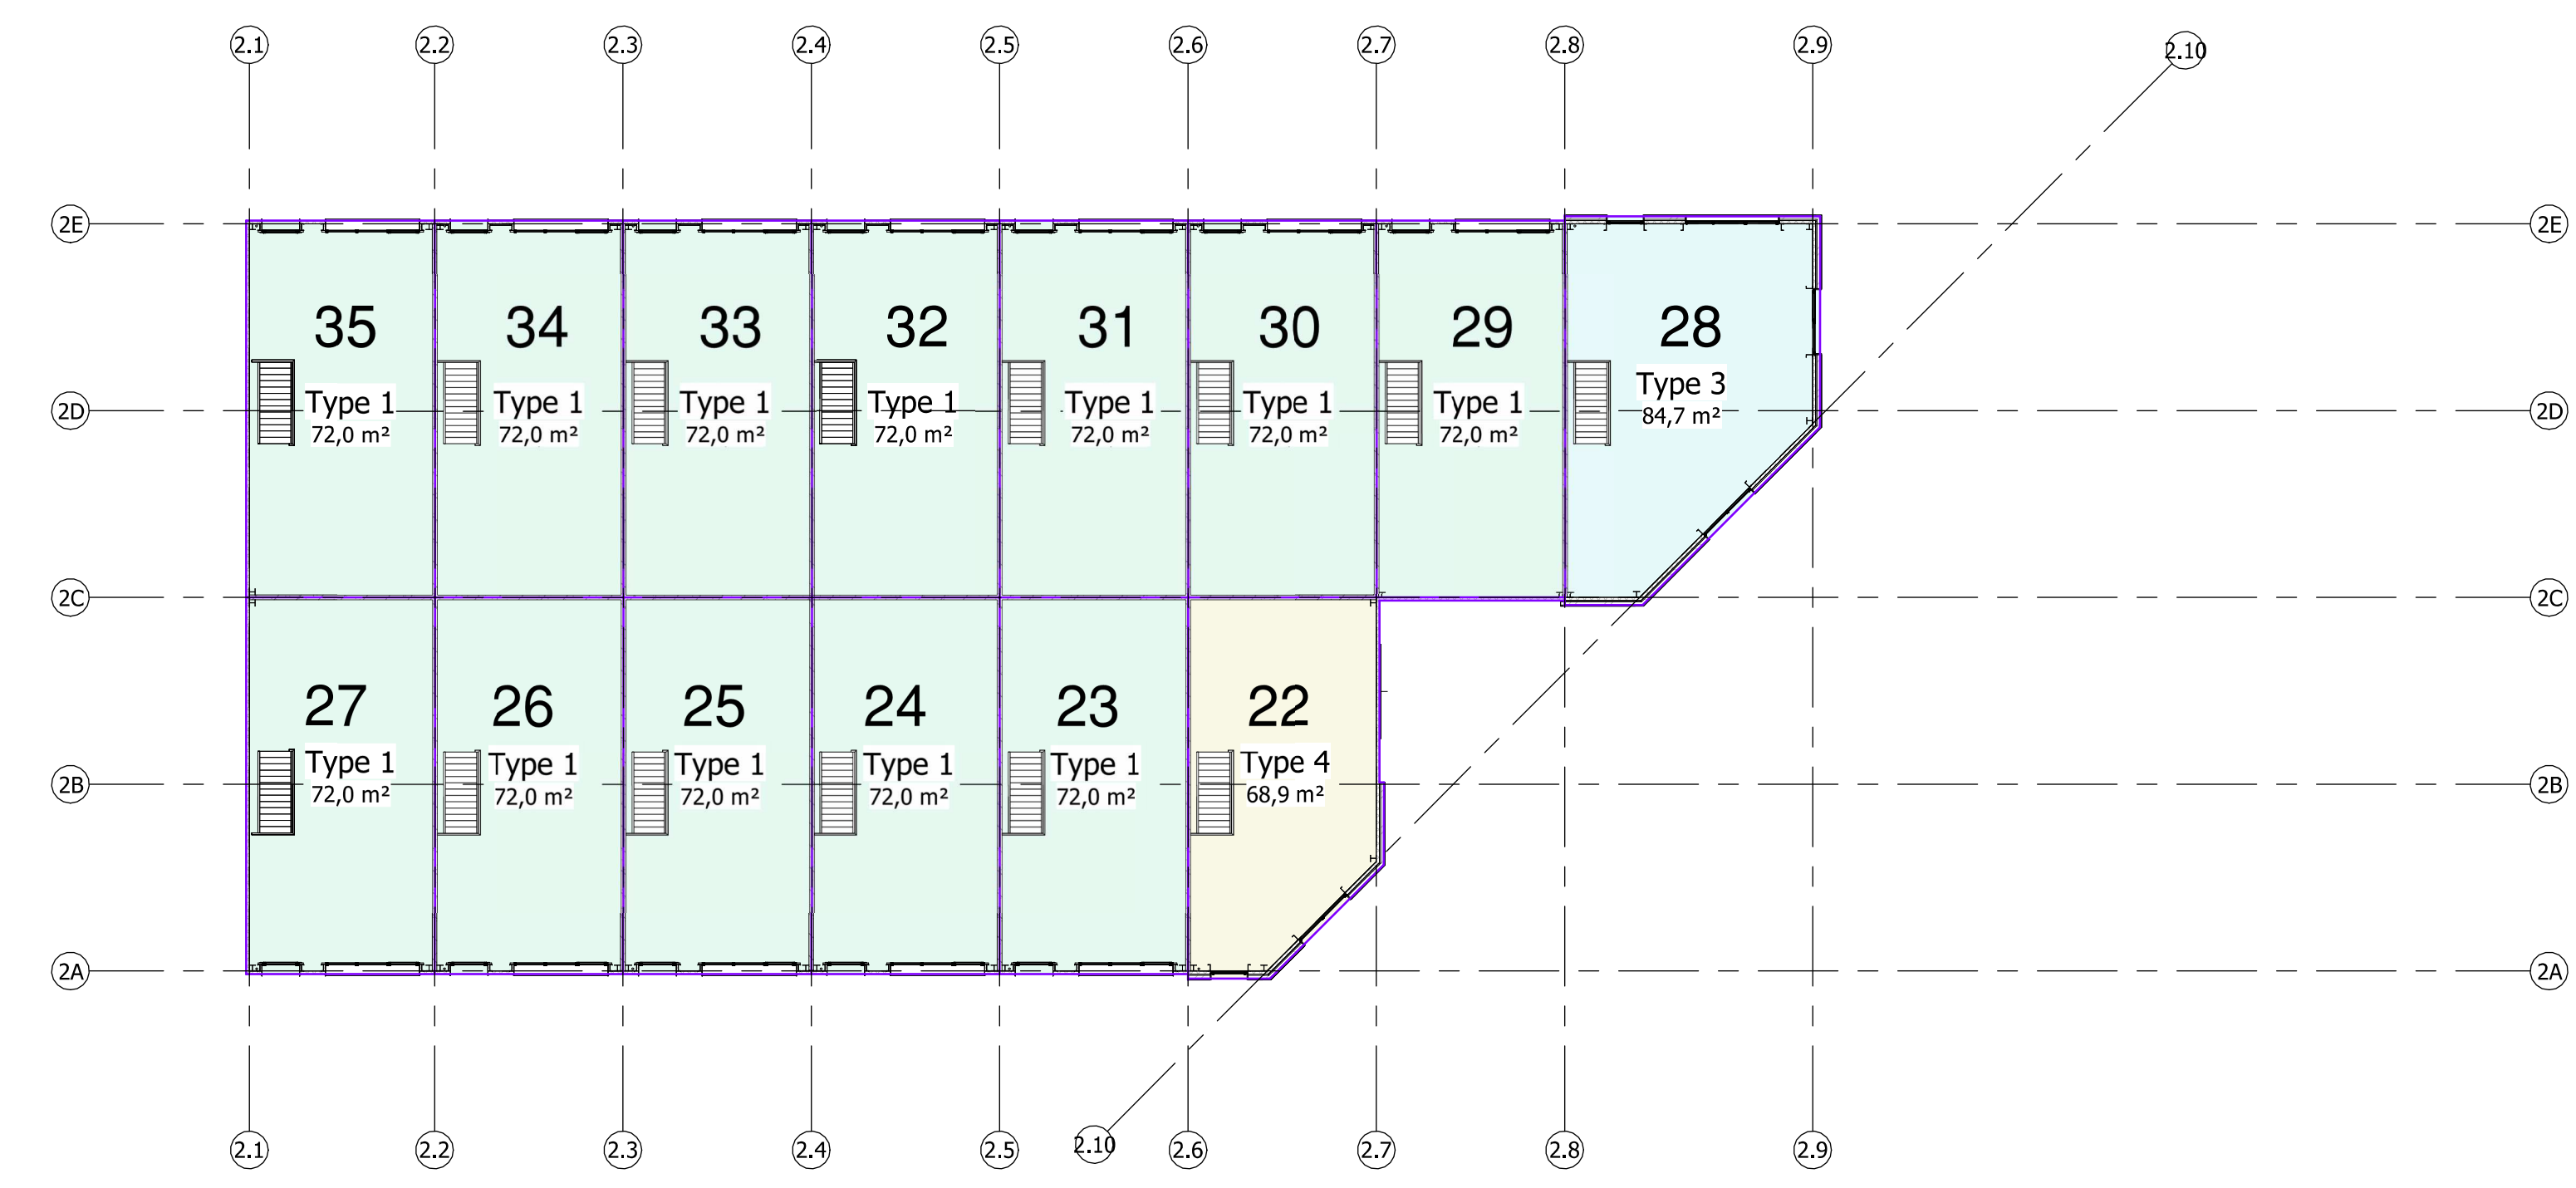
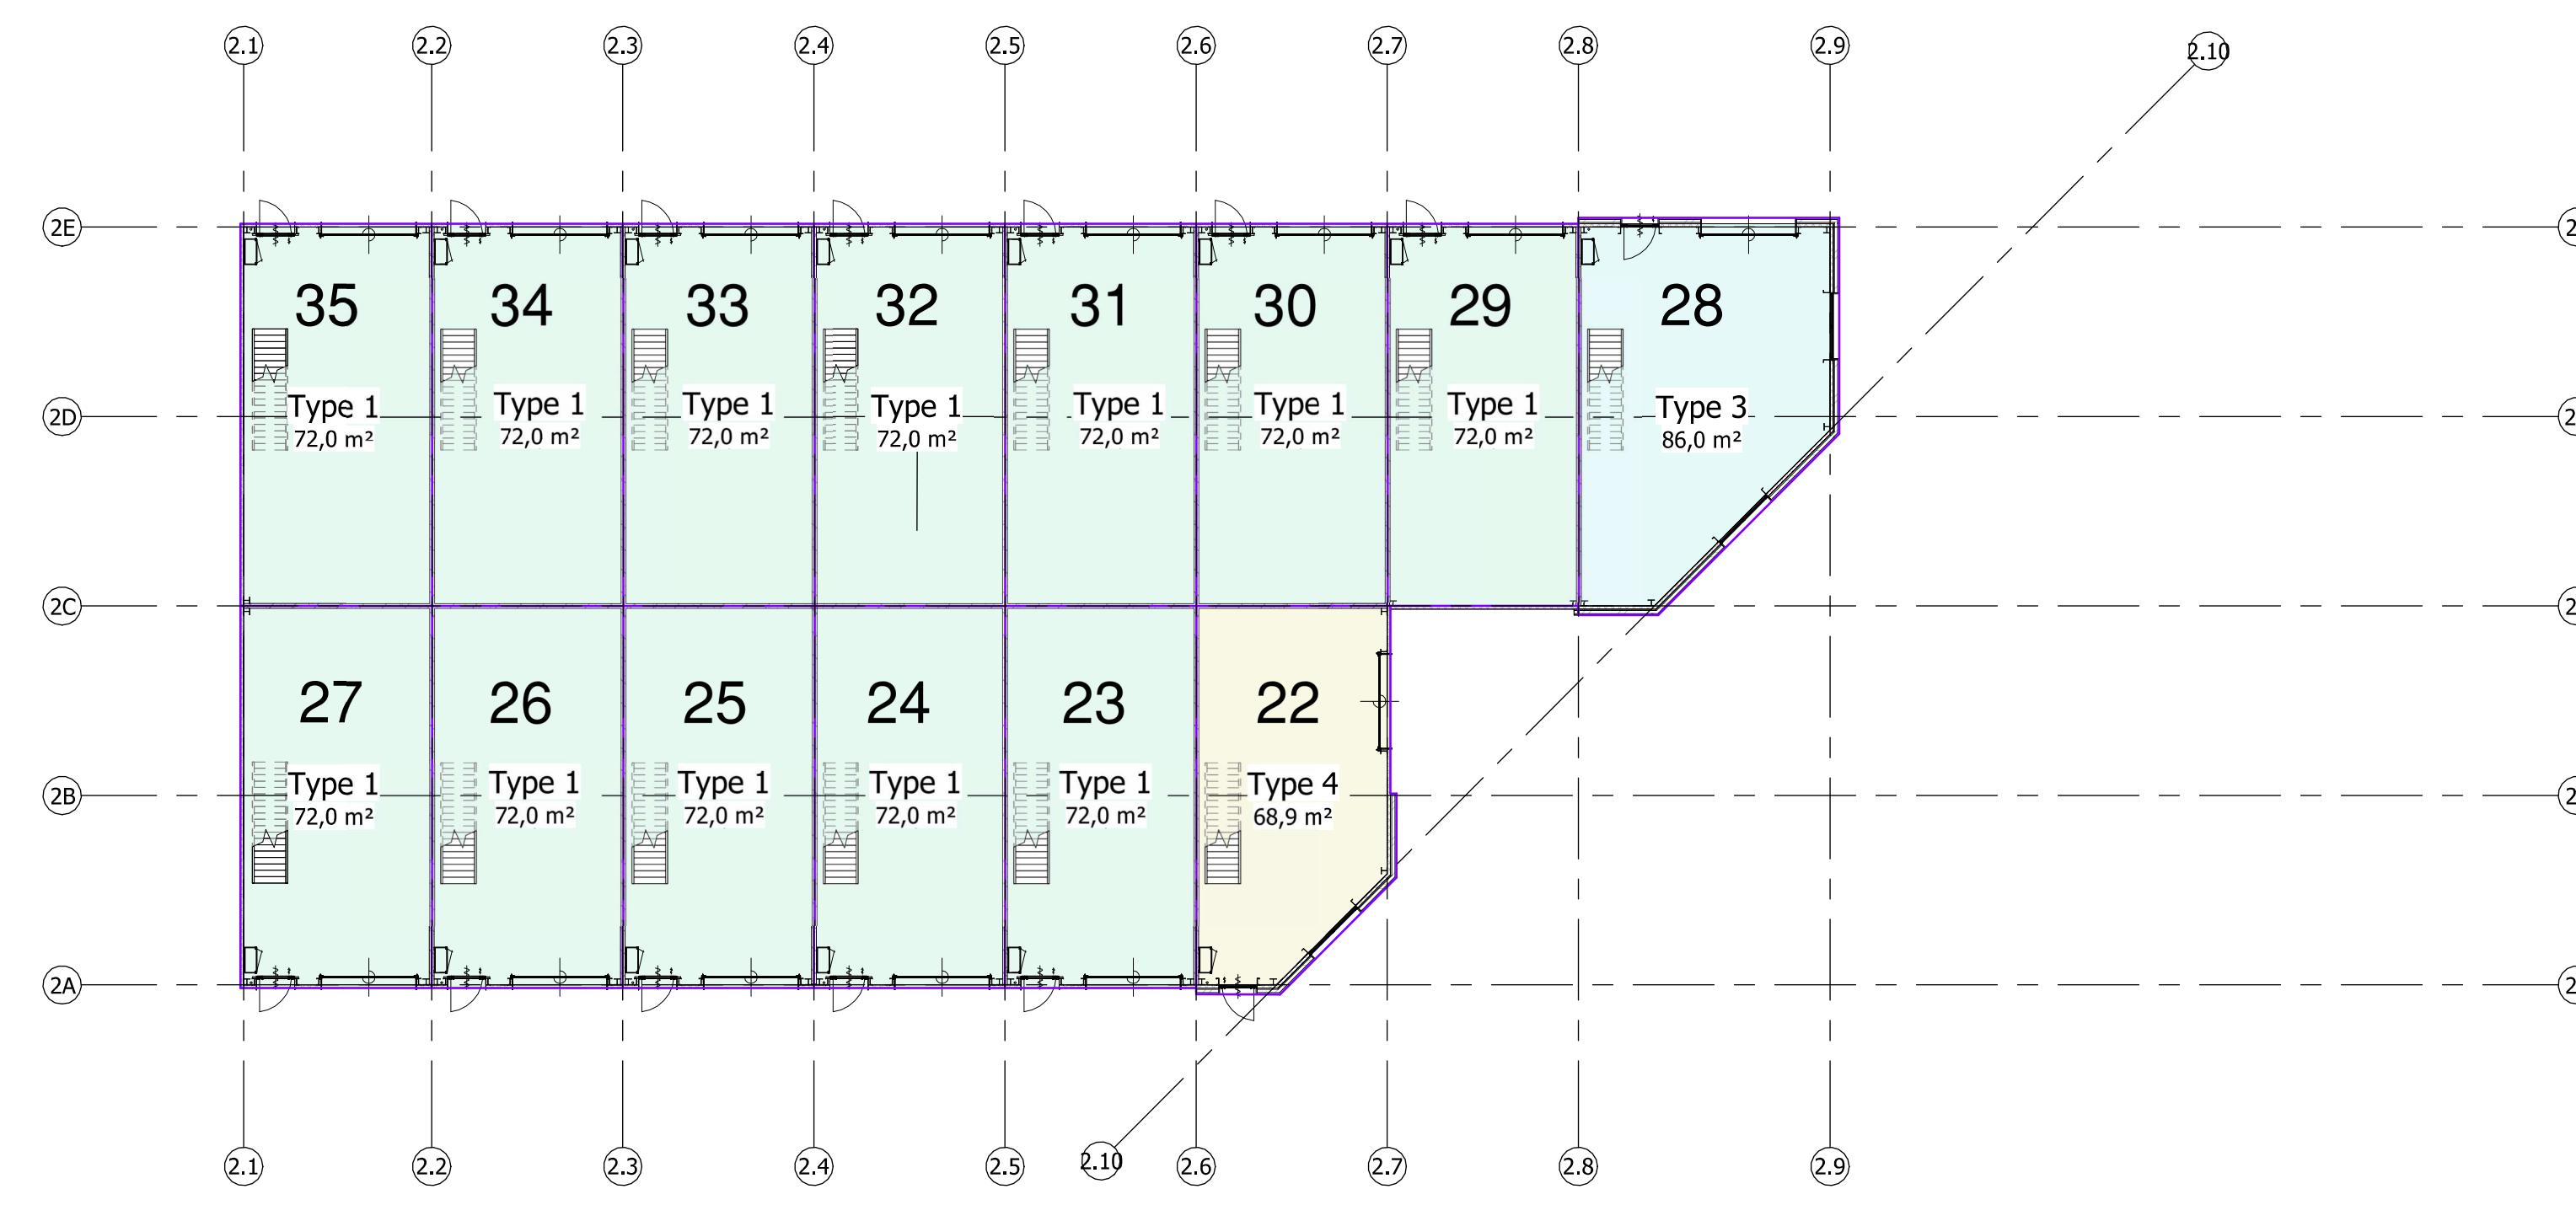


Blok 3

Area Schedule BB. BVO	
Level	Area
Begane grond	3274,2 m ²
1e Verdieping	3269,7 m ²
Totaal	6543,9 m²

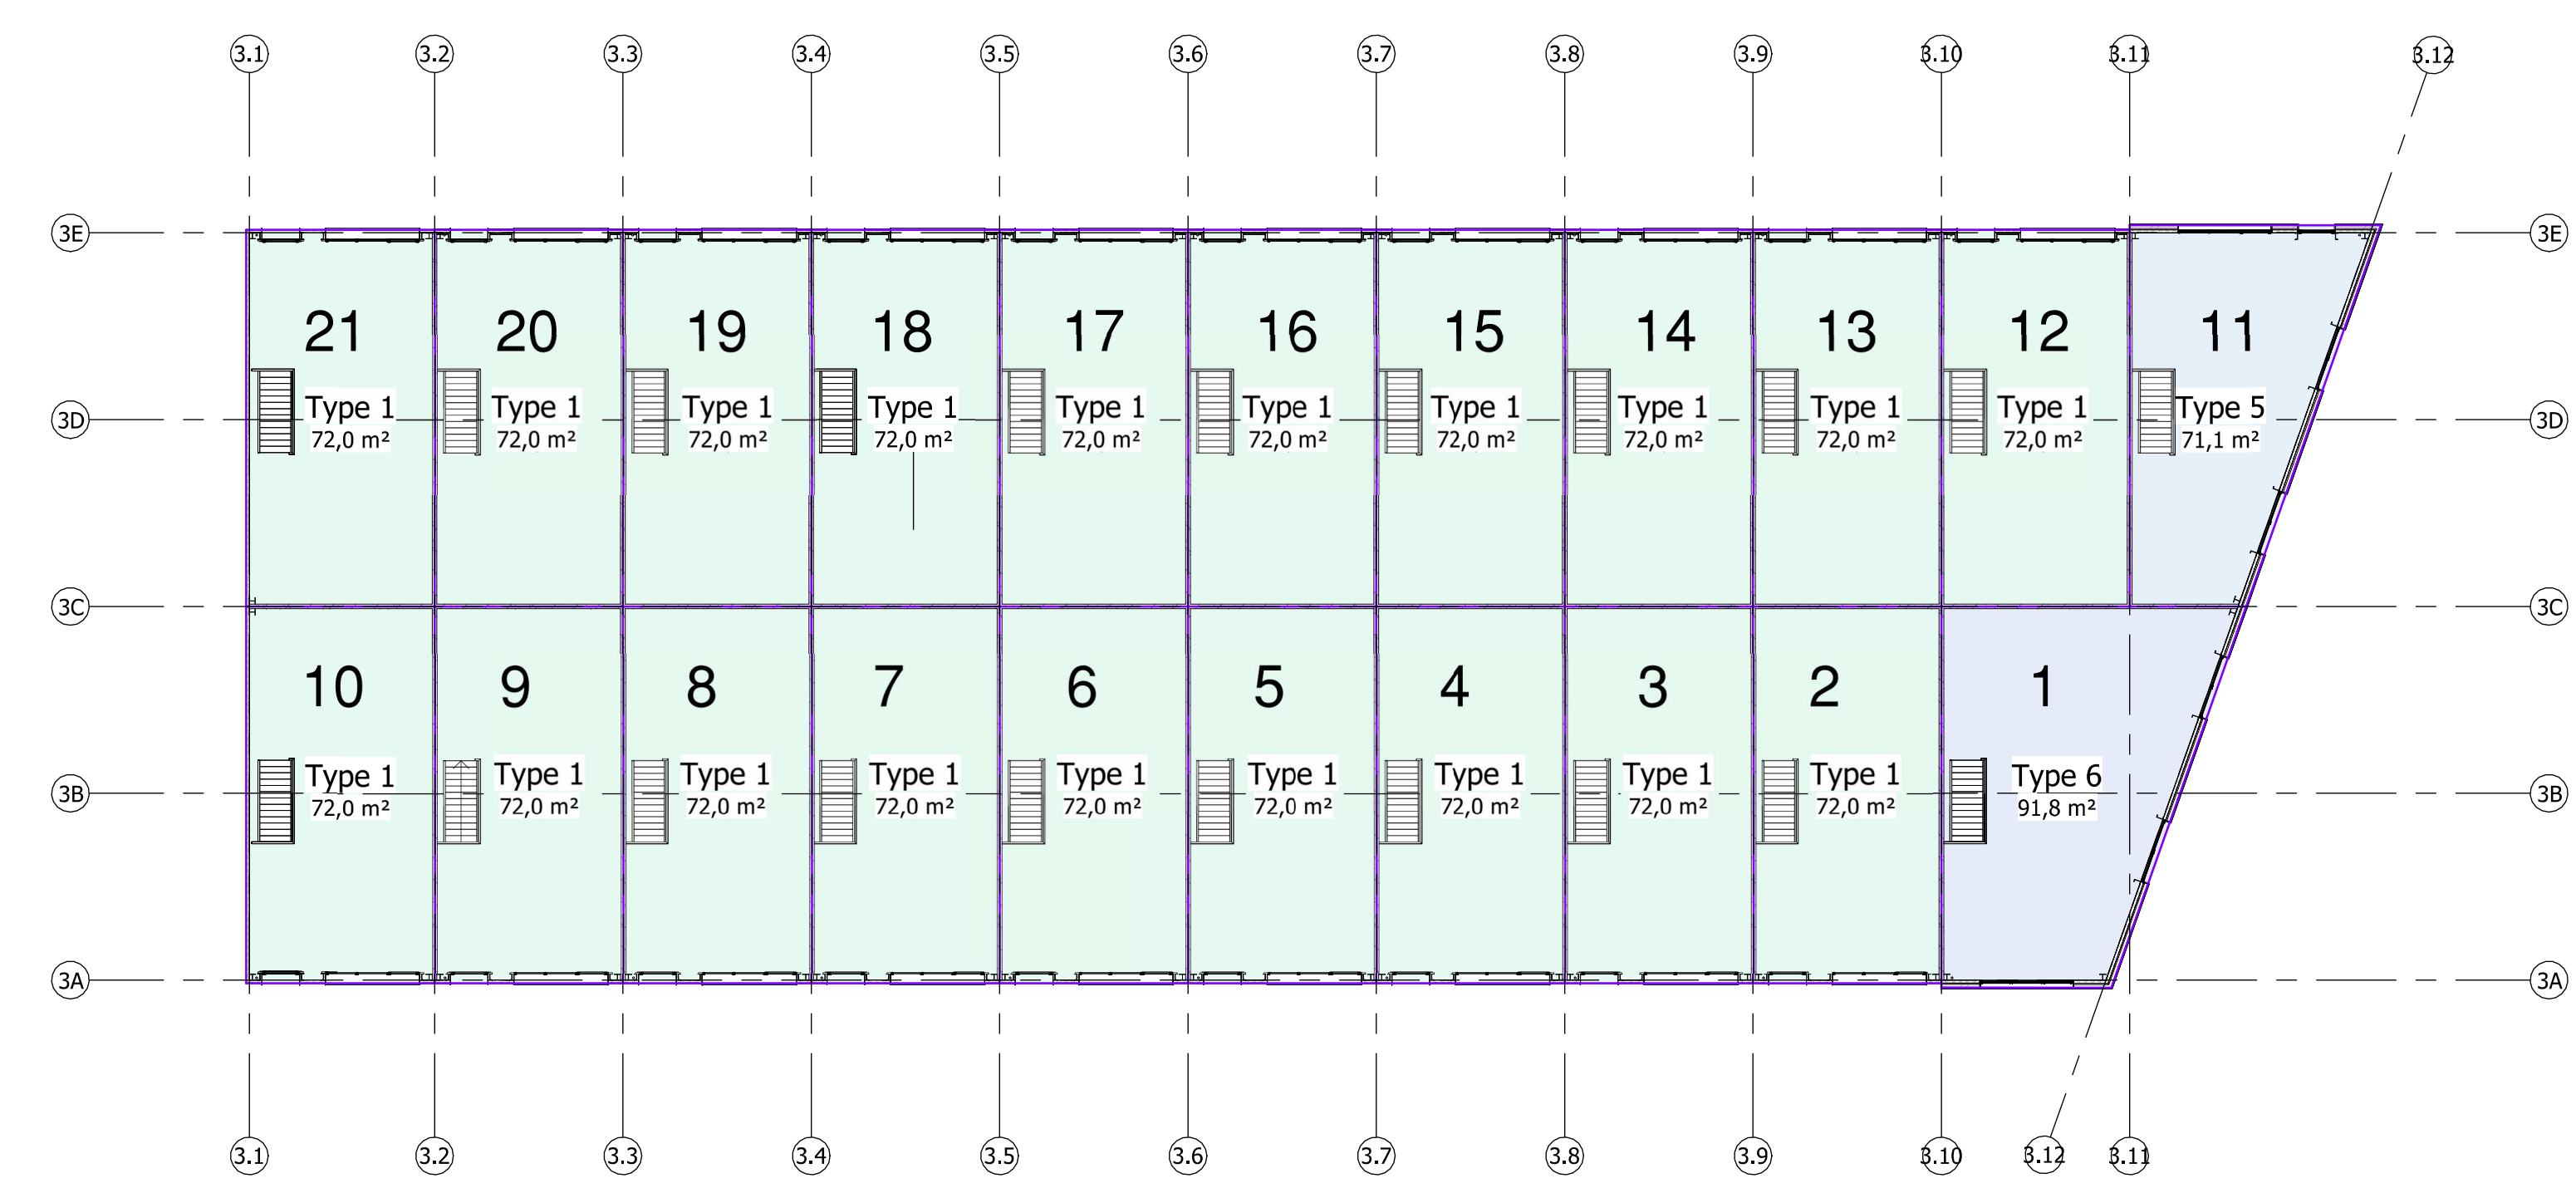

Blok 2

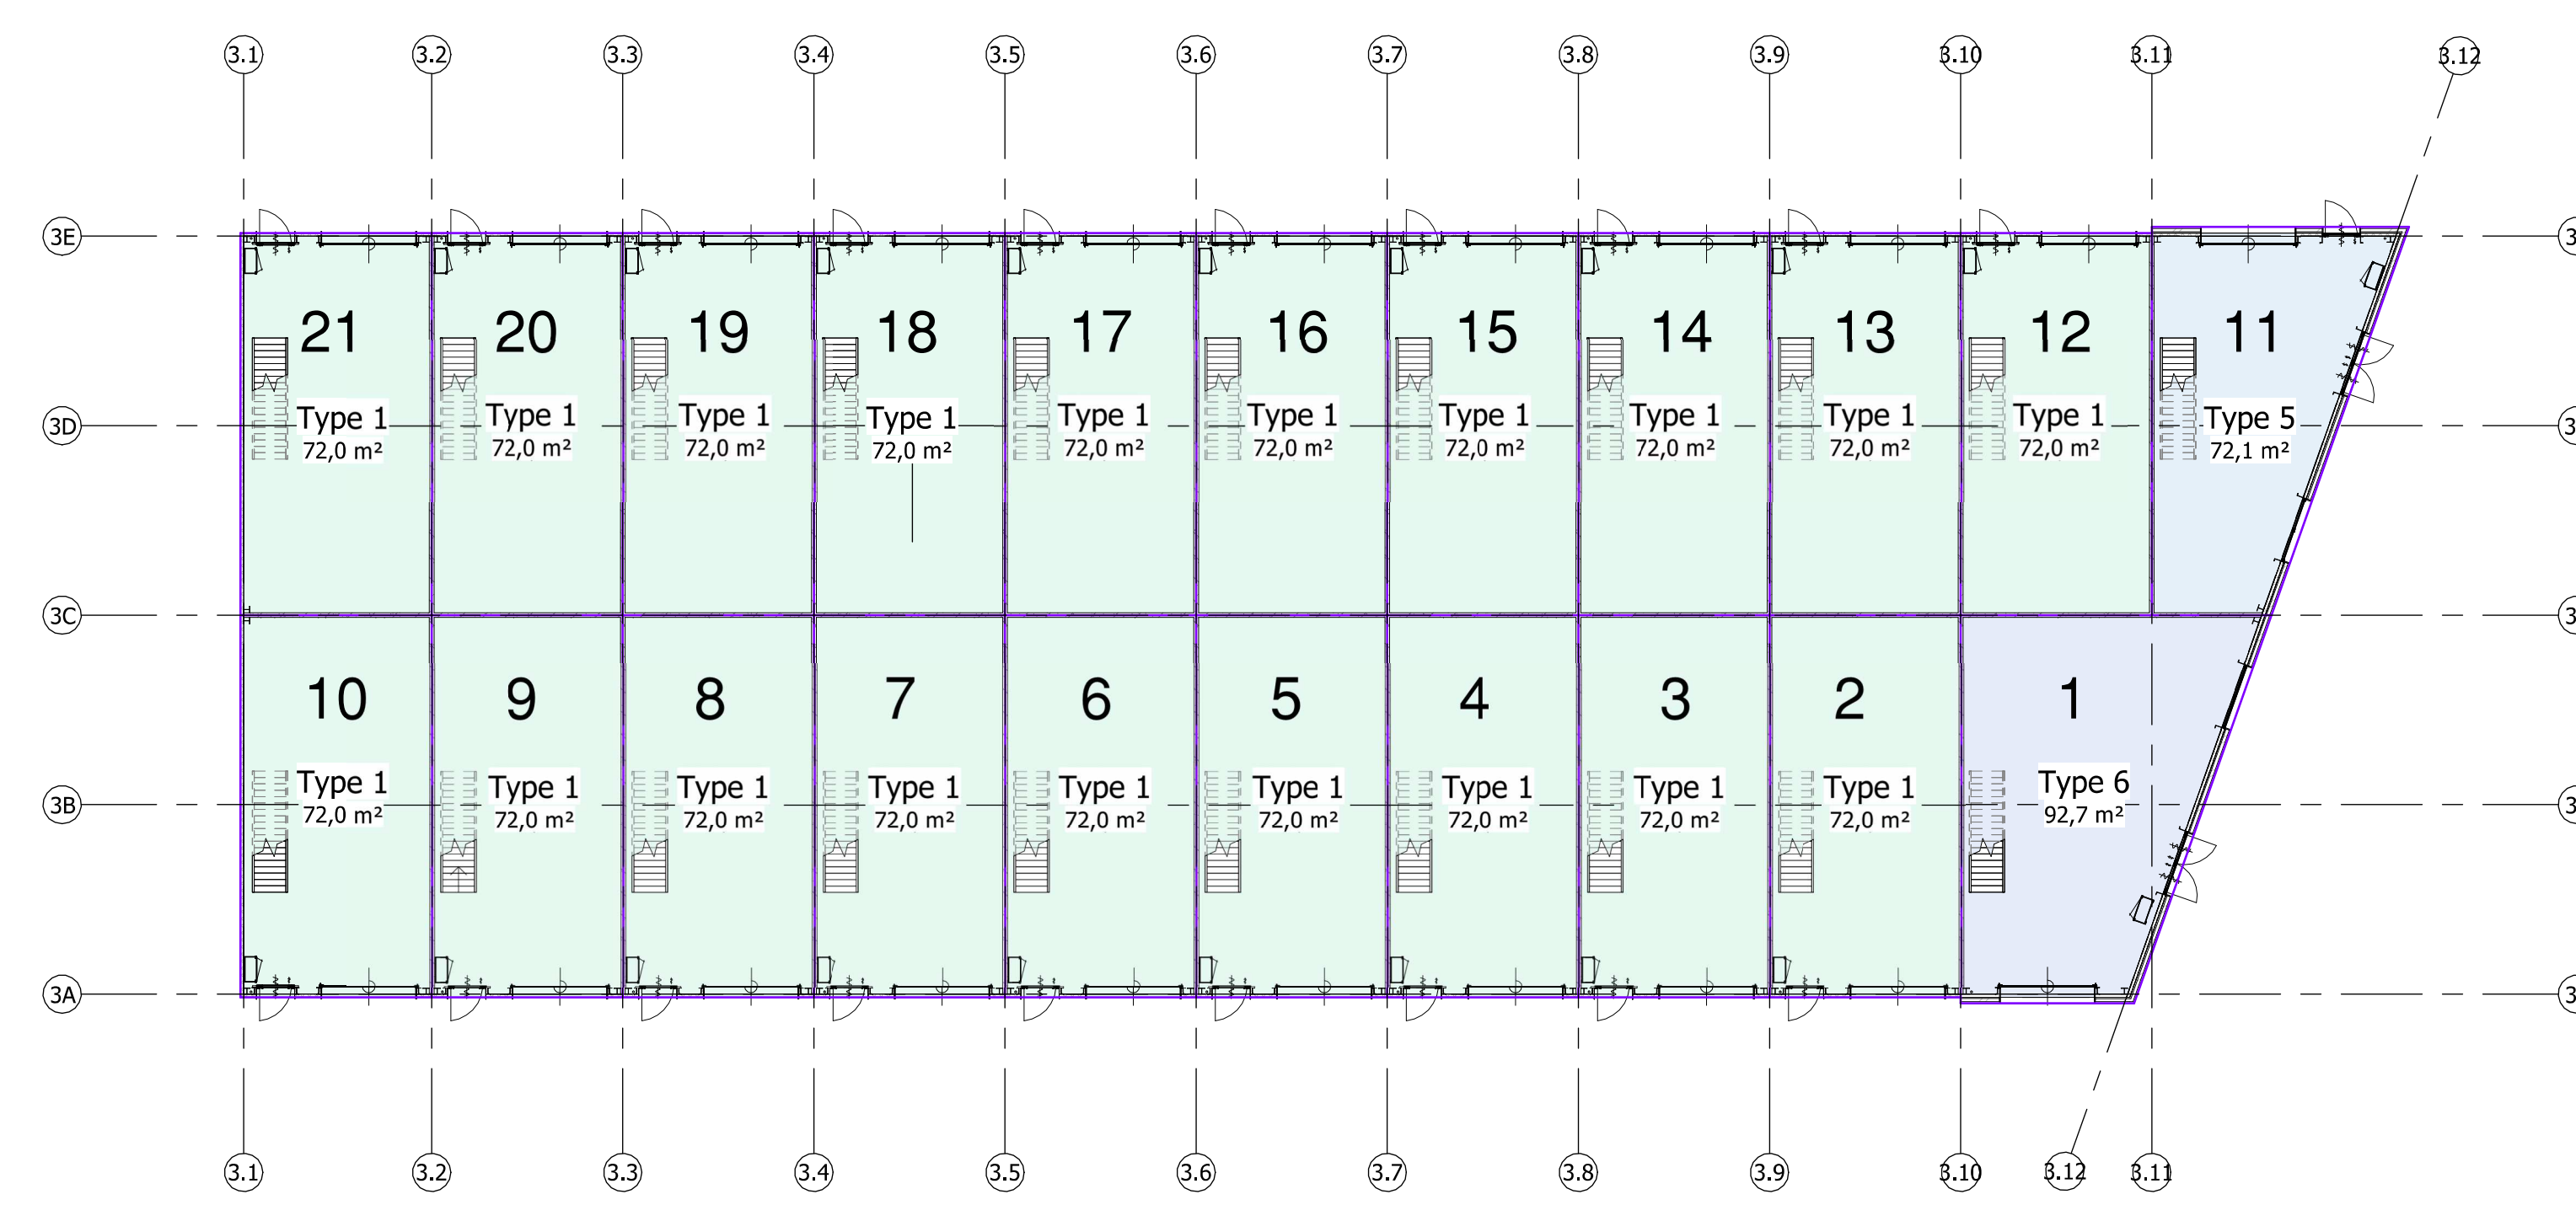

Blok 1

BVO Begane grond
Schaal: 1 : 200

BVO 1e Verdieping
Schaal: 1 : 200



PROJECT Nieuwbouw bedrijfsunits
Coenecoop 7, Waddinxveen
Adres: Waddinxveen 1
2241 JV Waddinxveen
OORDELSCHAP BVO overzichten
FASE Omgevingsvergunning

AGB van Dijk
AGB van Dijk
P.O. Box 111
3110 AA Schiedamschen dijk
T: 010-431 1111
E: info@agbvan-dijk.nl
W: www.agbvan-dijk.nl

ONTWERP	AGB	SCHAAL	1:200	PROJECTNR.
PROJEKTLEIDER	GH	AG		2023-0030B
TEKENAAR	JB	DATE	24-03-2023	
A				
B				
C				

OVERZICHT
OV-802